


Nutzungskonzept Dockgelände

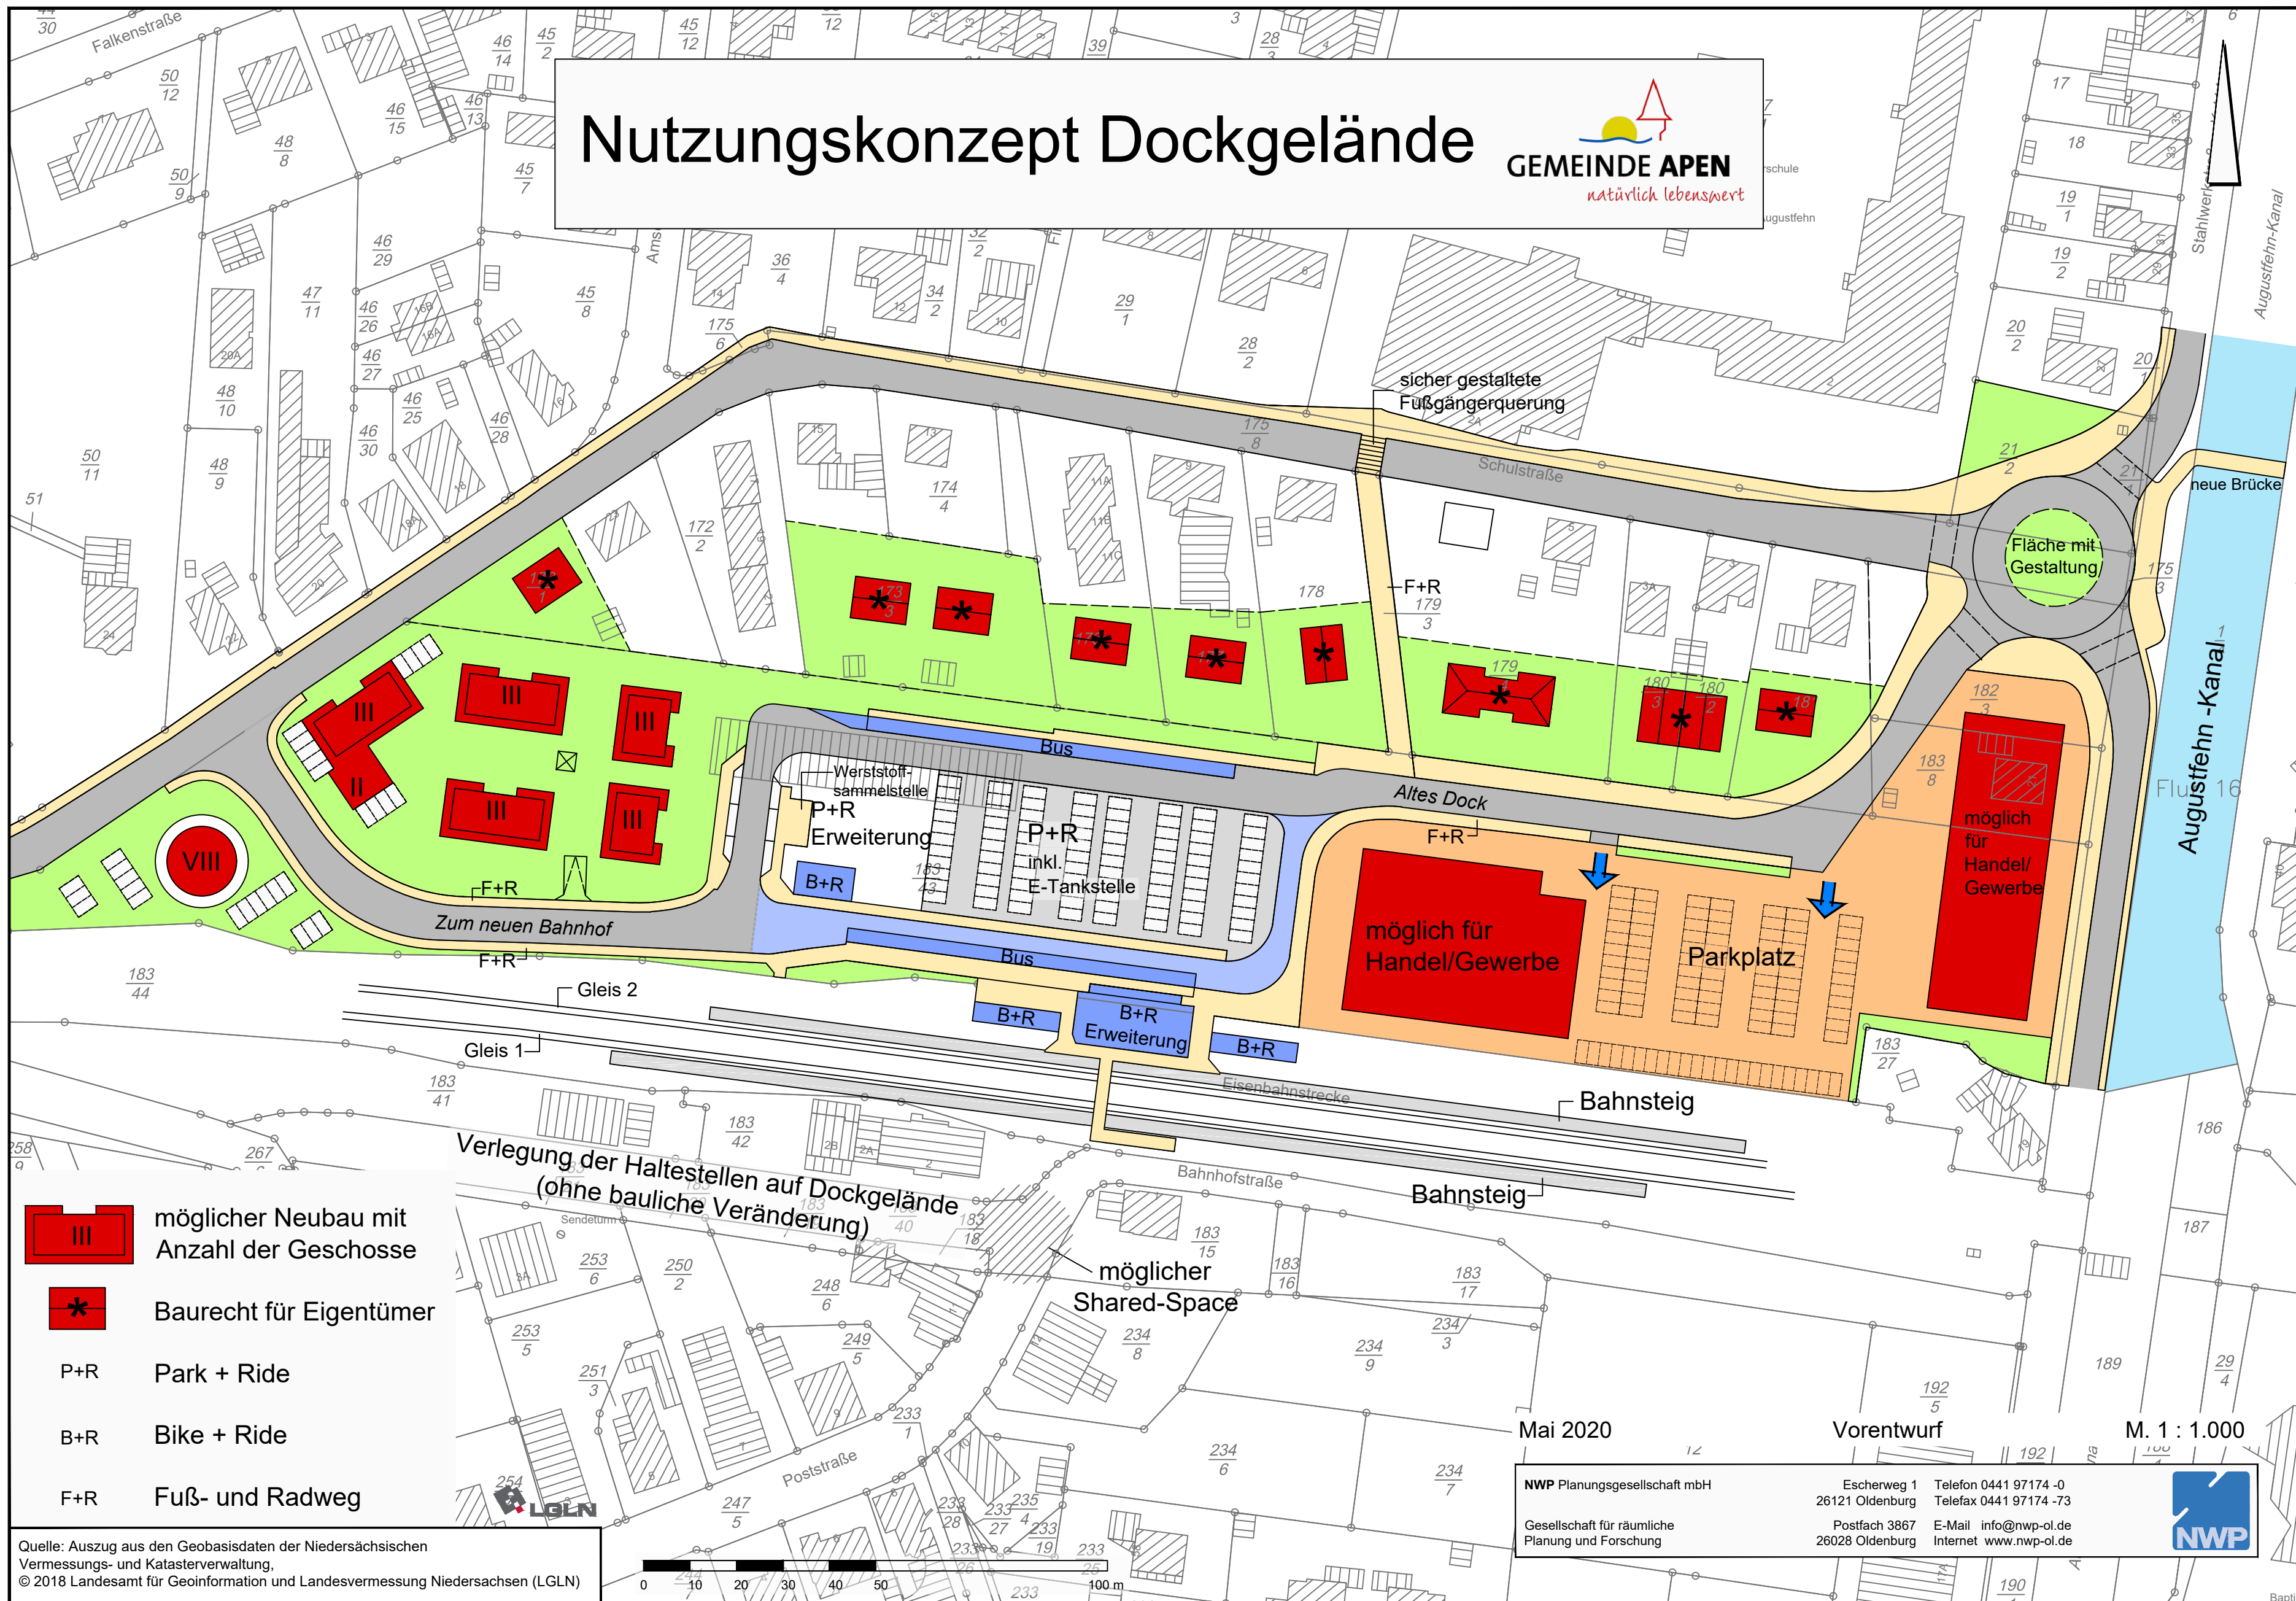

- möglicher Neubau mit Anzahl der Geschosse
- Baurecht für Eigentümer
- P+R Park + Ride
- B+R Bike + Ride
- F+R Fuß- und Radweg

Verlegung der Haltestellen auf Dockgelände (ohne bauliche Veränderung)


möglicher Shared-Space

Mai 2020

Vorentwurf

M. 1 : 1.000

Quelle: Auszug aus den Geobasisdaten der Niedersächsischen Vermessungs- und Katasterverwaltung, © 2018 Landesamt für Geoinformation und Landesvermessung Niedersachsen (LGLN)

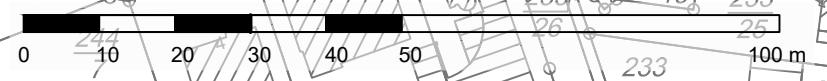

NWP Planungsgesellschaft mbH
 Escherweg 1 26121 Oldenburg
 Telefon 0441 97174 -0
 Telefax 0441 97174 -73
 Postfach 3867 26028 Oldenburg
 E-Mail info@nwp-ol.de
 Internet www.nwp-ol.de